


Gewässerabstandslinie


Wohnung 0.D  
privater Aussenraum

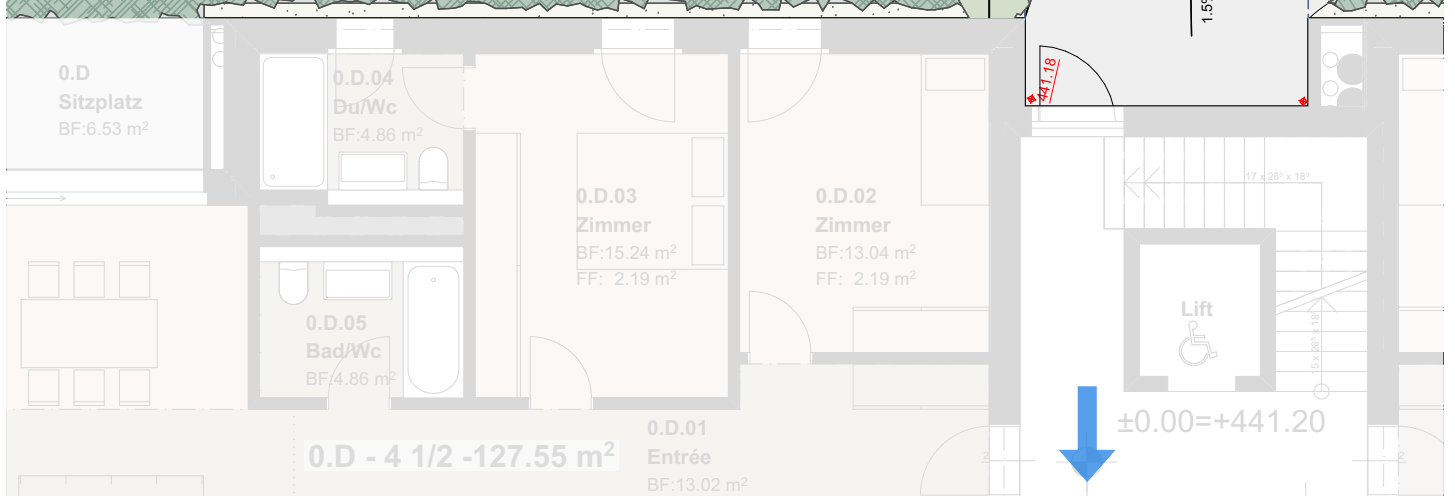

0.D - 4 1/2 - 127.55 m<sup>2</sup>

0.D.01  
Entrée  
BF:13.02 m<sup>2</sup>

±0.00=+441.20

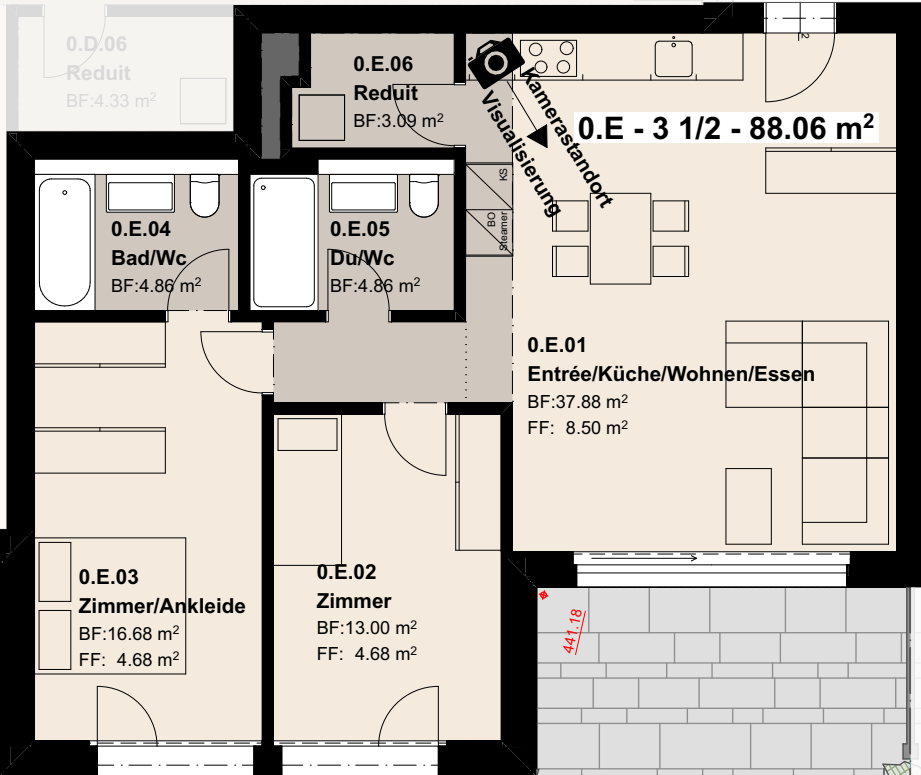

0.E - 3 1/2 - 88.06 m<sup>2</sup>

0.E.01  
Entrée/Küche/Wohnen/Essen  
BF:37.88 m<sup>2</sup>  
FF: 8.50 m<sup>2</sup>

0.E.03  
Zimmer/Ankleide  
BF:16.68 m<sup>2</sup>  
FF: 4.68 m<sup>2</sup>

0.E.02  
Zimmer  
BF:13.00 m<sup>2</sup>  
FF: 4.68 m<sup>2</sup>

0.E

0.E  
Sitzplatz  
BF:47.72 m<sup>2</sup>

Wohnung 0.E  
privater Aussenraum

Grundriss 1:100