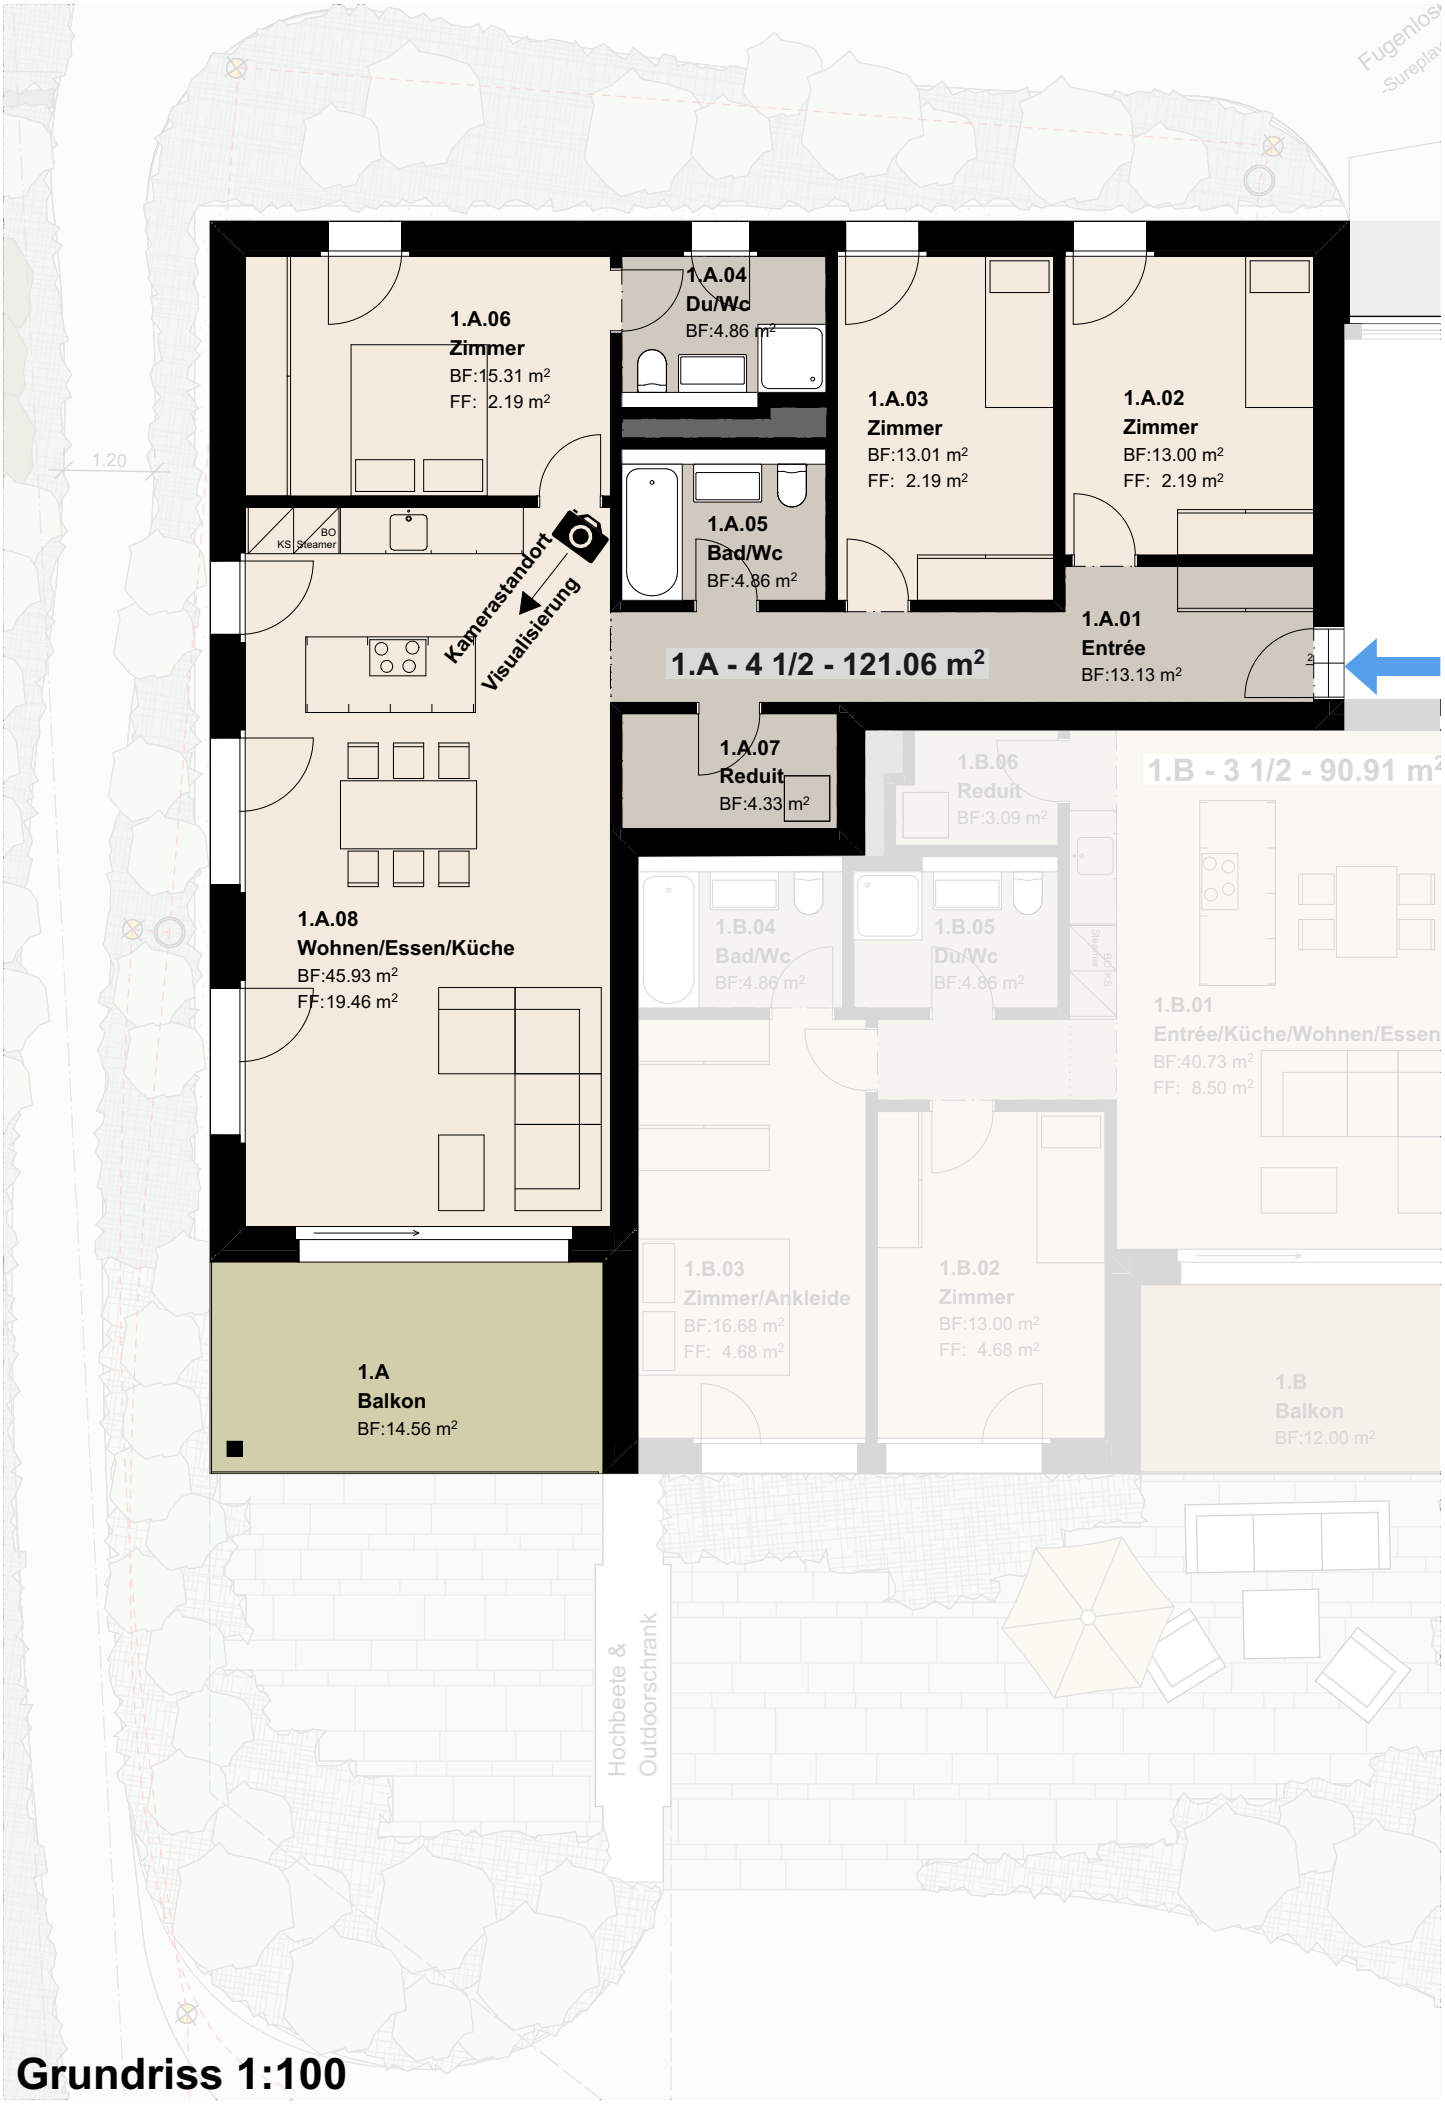

Grundriss 1:100